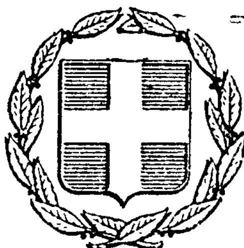


ΕΦΗΜΕΡΙΣ ΤΗΣ ΚΥΒΕΡΝΗΣΕΩΣ
ΤΗΣ ΕΛΛΗΝΙΚΗΣ ΔΗΜΟΚΡΑΤΙΑΣ

ΕΝ ΑΘΗΝΑΙΣ ΤΗι 21 ΔΕΚΕΜΒΡΙΟΥ 1977 | ΤΕΥΧΟΣ ΤΕΤΑΡΤΟΝ | ΑΡΙΘΜΟΣ ΦΥΛΛΟΥ 551

ΠΕΡΙΕΧΟΜΕΝΑ

ΑΠΑΛΛΟΤΡΙΩΣΕΙΣ

ΑΠΟΦΑΣΕΙΣ

ΠΟΛΕΟΔΟΜΙΑ

ΑΠΟΦΑΣΕΙΣ

ΑΝΑΚΟΙΝΩΣΕΙΣ

ΑΠΑΛΛΟΤΡΙΩΣΕΙΣ

ΑΠΟΦΑΣΕΙΣ

Ἀριθ. ΔΔ. 3122 (1)

Περὶ κηρύξεως ὡς ἀναδασωτέας καμμένης δημόσιας δασικῆς ἐκτάσεως ἐμβαδοῦ 7 καὶ 3 στρεμμ. περιφέρειας Κοινότητας Καρωτῆς Ν. Ἕβρου.

Ο ΝΟΜΑΡΧΗΣ ΕΒΡΟΥ

Ἔχοντας ὑπόψη:

1) Τὶς διατάξεις τῶν ἄρθρων 188—205 τοῦ Ν.Δ. 86/69 «περὶ Δασικοῦ Κώδικος».

2) Τὶς διατάξεις τῶν ἄρθρων 24 καὶ 117 τοῦ Συντάγματος τῆς Χώρας.

3) Τὶς 5684/499/έγκ. 48/11.2.71 Δ/γὴ Ὑπ. Γεωργίας «περὶ προϋποθέσεων καὶ διαδικασίας κηρύξεως ἐκτάσεων ὡς ἀναδασωτέων καὶ ἄρσεως ἀναδασώσεως», β) 88854/7483/ἐγκ. 104/1.10.75 καὶ 114812/2946/ἐγκ. 154/24.12.1975 Δ/γὲς Υ.Γ. περὶ ἐφαρμογῆς διατάξεων ἀφορωσῶν ἀναδασωτέας ἐκτάσεις, γ) τὴν 10582/539/13.2.76 Δ/γὴ Υ.Γ. καὶ δ) τὴν 215696/9.5.77 Δ/γὴ Υ.Γ.

4) Τὶς διατάξεις τῶν Β.Δ. 733/1969 καὶ 709/70 «περὶ μεταβιβάσεως καὶ διατηρήσεως ἁρμοδιοτήτων Υ.Γ. κλπ.».

5) Τὸ μὲ ἀριθ. 433/18.5.77 Π.Δ. «περὶ Ὀργανισμοῦ τοῦ Υ.Γ.».

6) Τὴν μὲ ἀριθ. 3037/22.9.77 ἀναφορὰ τοῦ ἁρμοδίου Δασαρχείου Διδυμοτείχου ποὺ προτείνεται ἡ κήρυξη ὡς ἀναδασωτέας δημοσίας δασικῆς ἐκτάσεως ἡ ὁποία εὑρίσκεται μέσα στὰ διοικητικὰ ὅρια τῆς Κοινότητας Καρωτῆς Ν. Ἕβρου ποὺ καλυπτόταν ἀπὸ βλάστηση δρυὸς καὶ ποὺ καταστράφηκε ἀπὸ πυρκαγιὰ ἡ ὁποία συνέβηκε στὶς 16.9.77 καὶ ἡ ἐπανίδρυση εἶναι ὑποχρεωτικὴ καὶ ἐπιβεβλημένη, καί

7) Τὴν 4/22.9.77 γνωμοδότηση τῆς Φιλοδασικῆς Ἐπιτροπῆς Διδ/χου, ἀποφασίζουμε:


Κηρύσσουμε ὡς ἀναδασωτέα δημόσια δασικὴ ἔκταση ἐμβαδοῦ ἑπτὰ καὶ τριῶν (7) καὶ (3) στρεμμάτων περίπου ποὺ βρίσκεται στὴν τοποθεσία Συκιὲς Κοινότητας Καρωτῆς Ν. Ἕβρου ἡ ὁποία καταστράφηκε ἀπὸ πυρκαγιὰ ποὺ συνέβηκε στὶς 16.9.1977 μὲ σκοπὸ τὴν ἐπανίδρυση τῆς βλαστήσεως ποὺ καταστράφηκε.

Ἡ ἔκταση αὐτὴ ἀποτελεῖται ἀπὸ δύο τεμάχια δημόσιας δασικῆς ἐκτάσεως ποὺ κάηκε καὶ ποὺ συνορεύει τὸ μὲν πρῶτο ἀπὸ ἀνατολάς, βορρᾶ, δυσμὰς μὲ ἀγροὺς καὶ πρὸς νότο μὲ δημόσια δασικὴ ἔκταση, τὸ δὲ δεύτερο συνορεύει ἀπὸ ἀνατολάς, νότο καὶ δυσμὰς μὲ ἀγροὺς καὶ πρὸς βορρᾶ μὲ δημόσια δασικὴ ἔκταση. τὰ ὅρια τῶν ὁποίων φαίνονται σὲ συνημμένο χάρτη κλίμακας 1:50.000 καὶ σὲ σχεδιάγραμμα κλίμακας 1:5.000 ποὺ ἀποτελοῦν ἀναπόσπαστο μέρος τῆς ἀποφάσεώς μας.

Ἡ ἀπόφαση αὐτὴ νὰ δημοσιευθεῖ στὴν Ἐφημερίδα τῆς Κυβερνήσεως.

Ἀλεξανδρούπολις, 3 Ὀκτωβρίου 1977

Ὁ Νομάρχης
Χ. ΛΙΝΑΡΔΟΠΟΥΛΟΣ

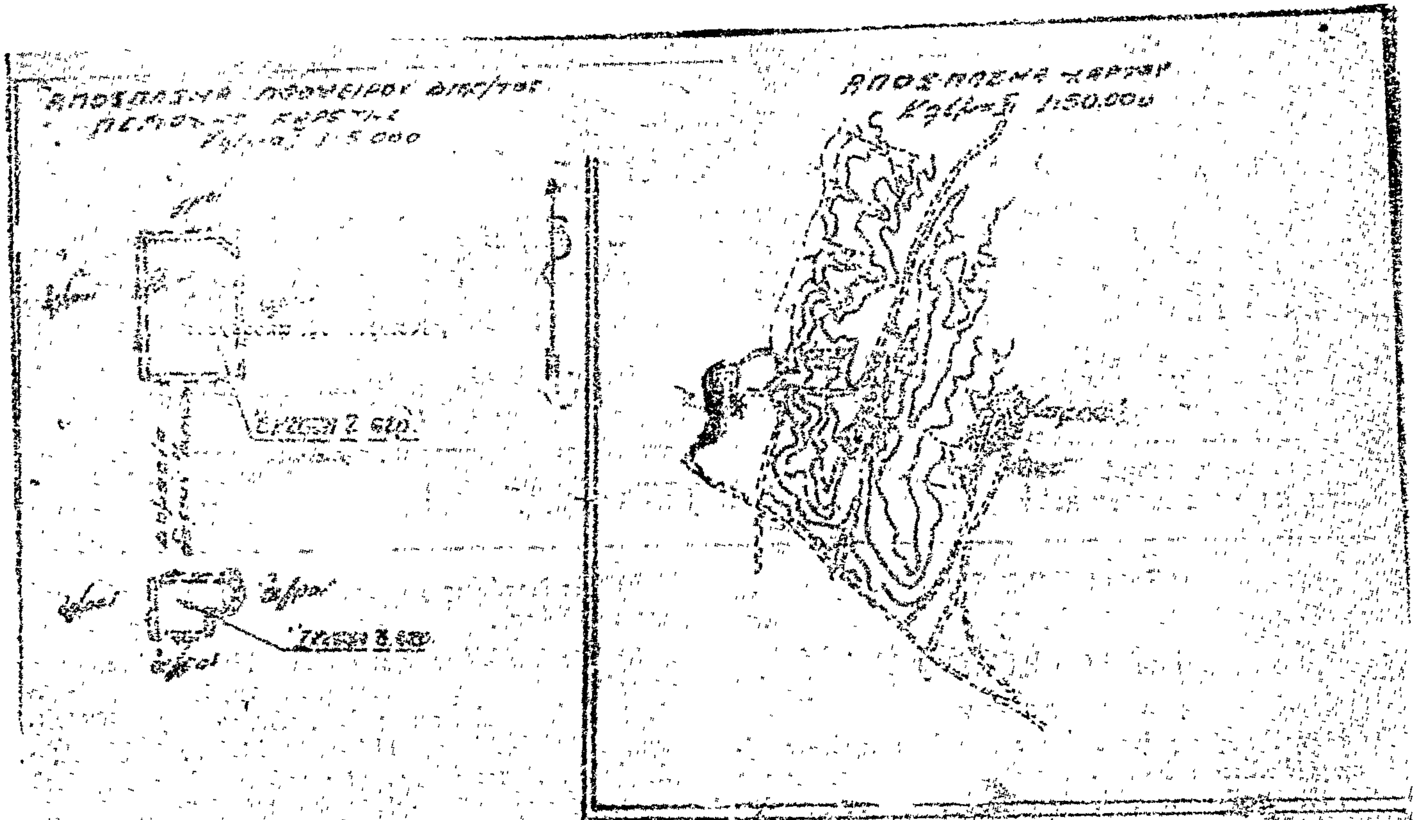

Θεωρήθηκε καὶ ἐγκρίνεται.
Σύμφωνα μὲ τὴν ἀριθ. 3122/3-10-1977
ἀπόφασή μας στὴν ὁποία καὶ προσαρτᾶται.

3-10-1977



Ο ΝΟΜΑΡΧΗΣ

ΛΙΝΑΡΔΟΠΟΥΛΟΣ

ΠΟΛΕΟΔΟΜΙΑ

ΑΠΟΦΑΣΕΙΣ

Ἀριθ. Τ.Υ. 10066/7058 (2)

Περὶ ἀναθεωρήσεως τῶν περιμετρικῶν ὁρίων τοῦ οἰκισμοῦ Ἐξωχωρίου τῆς Κοινότητος Ἐξωχωρίου Νομοῦ Μεσσηνίας.

Ο ΝΟΜΑΡΧΗΣ ΜΕΣΣΗΝΙΑΣ

Ἔχοντας ὑπόψη:

1) Τὴν ἀπὸ 17.7.23 Ν. Δ/γμα «περὶ σχεδίων πόλεων καὶ κωμῶν καὶ συνοικισμῶν τοῦ Κράτους καὶ οἰκοδομῆς αὐτῶν».

2) Τὸ ἀπὸ 3.11.28 Ν. Δ/γμα «περὶ σχεδίων τῶν ἐν ταῖς πόλεσι ἀνεγειρομένων οἰκοδομῶν» (ΦΕΚ 229) καὶ τὶς μεταγενέστερές του τροποποιήσεις.

3) Τὸ 194/1969 Π. Δ/γμα «περὶ τροποποιήσεως πολεοδομικῶν τινῶν διατάξεων» (ΦΕΚ 103).

4) Τὴν Ε. 35.400/6.12.75 ἀπόφαση τοῦ Ὑπουργ. Δημ. Ἔργων Ὑπηρεσία Οἰκισμοῦ περὶ τοῦ τρόπου καθορισμοῦ ὁρίων Οἰκισμοῦ πρὶν τοῦ ἔτους 1923 στερουμένων σχεδίου ρυμοτομίας.

5) Τὴν ἀπὸ 22.6.76 ἔκθεση τῆς Ἐπιτροπῆς καθορισμοῦ τῶν περιμετρικῶν ὁρίων τοῦ οἰκισμοῦ Ἐξωχωρίου καὶ τὸ σκαρίφημα τοῦ οἰκισμοῦ αὐτοῦ διὰ τῶν ὁποίων καθορίζονται τὰ περιμετρικὰ ὅρια τοῦ μειοψηφοῦντος τοῦ Προέδρου ὅπως ὁρίζονται ἀπὸ τὴ πολυγωνομετρικὴ Α, Β, ...Φ, Χ, Ψ, Ω, Α.

6) Τὴ 43/21.3.77 ἀναφορὰ τοῦ Προέδρου τῆς Κοινότητος μὲ τὴν ὁποία ἀναφέρεται ὅτι δὲν ἔχουν ὑποβληθεῖ ἐνστάσεις τῶν κατοίκων τοῦ οἰκισμοῦ κατὰ τῆς ἐκθέσεως καὶ τοῦ σκαριφήματος τῆς Ἐπιτροπῆς.

7) Τὴ 13/19.8.77 (θέμα 4ον) σύμφωνη γνωμοδότηση τοῦ Περιφερειακοῦ Συμβουλίου Δημ. Ἔργων — Τμῆμα Νομοῦ Μεσσηνίας μὲ τὴν ὁποία γίνονται δεκτὰ τὰ περιμετρικὰ ὅρια τοῦ Οἰκισμοῦ Ἐξωχωρίου ὅπως καθορίσθηκαν κατὰ πλειοψηφία ἀπὸ τὴν ἐπιτροπὴ μὲ τὴν ἀπὸ 22.6.76 ἔκθεση καὶ διάγραμμά της, ἀποφασίζουμε:

Κυρώνουμε τὴν ἀπὸ 22.6.76 ἔκθεση τῆς Ἐπιτροπῆς καὶ τὸ διάγραμμα στὸ ὁποῖο αὐτὴ ἀναφέρεται.

Ἡ ἀπόφαση αὐτὴ νὰ δημοσιευθεῖ στὴν Ἐφημερίδα τῆς Κυβερνήσεως.

Καλαμάτα, 3 Νοεμβρίου 1977

Ὁ Νομάρχης
ΚΥΡ. ΣΤΕΦΑΝΑΚΟΣ

ΕΚΘΕΣΙΣ

Περὶ ἀναθεωρήσεως τῶν περιμετρικῶν ὁρίων τοῦ οἰκισμοῦ Ἐξωχωρίου Μεσσηνίας συμφώνως πρὸς τὴν ὑπ' ἀριθ. Ε. 35400/6.12.75 ἀπόφασιν τῆς Ὑπηρεσίας Οἰκισμοῦ τοῦ Ὑπουργείου Δημ. Ἔργων Δ/νσεως Ε3/Βγ «περὶ τοῦ τρόπου καθορισμοῦ τῶν ὁρίων οἰκισμῶν πρὸ τοῦ ἔτους 1923 στερουμένων σχεδίων ρυμοτομίας».

Ἐν Καλαμάτᾳ σήμερον τὴν 22αν Ἰουνίου 1976 οἱ κάτωθι ὑπογεγραμμένοι:

1) Γεώργιος Παπαντωνίου, Πολ. Μηχ/κὸς παρὰ τὴν Δ/νσιν Τεχνικῶν Ὑπηρεσιῶν Ν. Μεσσηνίας.

2) Αἰκατερίνη Μπούχαλη, ἐργοδηγὸς παρὰ τὴν ὡς ἄνω Δ/νσιν.

3) Κλέαρ. Κυλιντηρέας, Πρόεδρος τῆς Κοιν. Ἐξωχωρίου.

Ἀποτελοῦντες τὴν διὰ τῆς ὑπ' ἀριθ. Τ.Υ. 4365/2710/6.5.1976 ἀποφάσεως τοῦ Νομάρχου Μεσσηνίας, συσταθεῖσαν ἐπιτροπὴν ἀναθεωρήσεως τῶν ὁρίων τοῦ οἰκισμοῦ Ἐξωχωρίου τοῦ πρoϋφισταμένου τοῦ ἔτους 1923 μεταβάντες ἐπὶ τόπου καὶ ἐξετάσαντες ἐπισταμένως τὴν παρὰ τὸ Ἐξωχώριον περιοχὴν ὡς καὶ τὸν φάκελλον τῆς σχετικῆς ἀλληλογραφίας διεπιστώσαμεν τὰ κάτωθι:

Ἡ ὡς ἄνω περιοχὴ ἔχει χαρακτηρισθῆ ὡς οἰκισμὸς προϋφιστάμενος τοῦ ἔτους 1923 διὰ τῆς ἀπὸ 19.9.1975 ἐκθέσεως μετὰ τοπογραφικοῦ διαγράμματος ὑπαλλήλου τῆς Δ/νσεως Τεχνικῶν Ὑπηρεσιῶν.

Ἡ ἐπιτροπὴ λαβοῦσα ὑπ' ὄψιν τὰ ἀνωτέρω καὶ τὴν ὑπ' ἀριθ. 280/25.11.1975 ἔνστασιν τῆς Κοινότητος Ἐξωχωρίου «περὶ ἐπεκτάσεως τῶν περιμετρικῶν ὁρίων τοῦ οἰκισμοῦ Ἐξωχωρίου καὶ Χώρας μὲ τὸ αἰτιολογικὸν τῆς μελλοντικῆς ἀνοικοδομήσεως, ἀποφαίνεται ὅτι τὰ πέριξ τμήματα τοῦ οἰκισμοῦ τὰ προτεινόμενα εἰς τὴν ὡς ἄνω ἔνστασιν οὐδόλως μαρτυροῦν τὴν ὕπαρξιν οἰκισμοῦ προϋφισταμένου τοῦ 1923 μὲ ἔστω στοιχειώδη ὑποτυπώδη λειτουργικότητα.

Ταῦτα εἶναι παντελῶς ἀκάλυπτα ὁριοθετούμενα μὲ τελείως ἀπομεμακρυσμένα κτίσματα.

Κατόπιν τούτων ἡ ἐπιτροπὴ κατὰ πλειοψηφίαν μειοψηφοῦντος τοῦ Προέδρου τῆς Κοινότητος, ἀποδέχεται τὰ διὰ τοῦ ἀνωτέρω διαγράμματος καθορισθέντα ὅρια, δὲν ἐπιφέρει οὐδεμίαν τροποποίησιν — ἐπέκτασιν αὐτῶν καὶ καθορίζει ταῦτα εἰς τὸ συνοδεῦον τὴν παροῦσαν διάγραμμα κατὰ τὸν αὐτὸν ἀκριβῶς τρόπον ὡς εἶχον καθορισθῆ ὑπὸ τῆς Δ/νσεως Τεχνικῶν Ὑπηρεσιῶν διὰ τοῦ ἀπὸ 10.10.75 διαγράμματος καὶ τῆς ἀπὸ 19.9.1975 ἐκθέσεώς της ἤτοι διὰ τῆς ἐρυθρᾶς διακεκομένης ὁριογραμμῆς ΑΒ.....ΩΑ καὶ ΑΒ.....7Α τῆς ὁποίας αἱ κορυφαὶ ὁρίζονται ὡς ἑξῆς:

1. ΟΙΚΙΣΜΟΣ ΕΞΩΧΩΡΙΟΥ

Α	=	Ἰδιοκτησία	Ἐκκλ. Ἁγίου Ἰωάννου
Β	=	»	Κων. Ἀντωνέα
Γ	=	»	Κων. Ἀντωνέα
Δ	=	»	Κων. Λαμπρινέα
Ε	=	»	Κουρτσουνιώτη
Ζ	=	»	Παν. Κουμουτσέα
Η	=	»	Φιλιππίδη
Θ	=	»	Πολυχρ. Κουμανέα
Ι	=	»	Σωτ. Κουτσουρέα
Κ	=	»	Ραχὴλ Ματσουρέα
Λ	=	»	Διχ. Φουντέα
Μ	=	»	Ἐπ. Παλιατσέα
Ν	=	»	Σχολείου
Ξ	=	»	Ἐπ. Λαμρέα
Ο	=	»	Κων. Διογέα
Π	=	»	Εὐαγγ. Καμπέα
Ρ	=	»	Ρεβ. Κατσικέα
Σ	=	»	Ἐπ. Σκοπετέα
Τ	=	»	Ἐκκλ. Ἁγ. Ταξιαρχῶν
Υ	=	»	Χρ. Χριστοδουλέα
Φ	=	»	Γ. Μπεσέα
Χ	=	»	Παν. Πολυμενέα
Ψ	=	»	Γρ. Παλιατσέα
Ω	=	»	Ἐλαιοτριβεῖον
Α	=	»	Ἐκκλ. Ἁγίου Ἰωάννου

2. ΣΥΝΟΙΚΙΣΜΟΣ ΧΩΡΑΣ ΕΞΩΧΩΡΙΟΥ

Α	=	Ἰδιοκτησία	Ἐκκλ. Σωτῆρος
Β	=	»	Νικ. Σπυλιώτη
Γ	=	»	Π. Νικολιτσέα
Δ	=	»	Κλ. Φασσέα
Ε	=	»	Χρ. Λαμπρινίδη
Η	=	»	Ἐκκλ. Προφ. Ἠλία
Θ	=	»	Κουλουμβάκη
Ι	=	»	Χαρ. Ζερβέα
Κ	=	»	Σταμ. Μπαρμπαγιαννάκου
Λ	=	»	Γ. Μιχαλακέα
Μ	=	»	Σωκρ. Πολυμενέα
Ν	=	»	Παν. Ἀναστασέα
Ξ	=	»	Ναπ. Μαυρογιαννέα
Α	=	»	Ἐκκλ. Σωτῆρος

Ἐν Καλαμάτᾳ τῇ 8 Σεπτεμβρίου 1977

Ἡ Ἐπιτροπή

Γ. ΠΑΠΑΝΤΩΝΙΟΥ — ΑΙΚΑΤ. ΜΠΟΥΧΑΛΗ
ΚΛΕΑΡ. ΚΥΛΙΝΤΗΡΕΑΣ

ΣΚΑΡΙΦΗΜΑ ΟΙΚΙΣΜΟΥ ΕΞΩ

ΚΑΙ ΧΩΝ/ΜΟΥ ΧΩΡΑΣ ΚΟΙΝΟΤΟΣ ΕΞΩΧΩΡΙΟΥ

Κλ. Φασσέα

Ζερβέας Λυκούργος

Νεκροταφείον

Παναγία

Ζερβέας Χαράλαμ.

Σωτήρας

Ρεύμα


Σχολείον

Δικαίου Φουντέα

Επαμ/ντα Παλιατσέα

Νικολάου Παλατσέα

Ιωάννου Γαληνέα

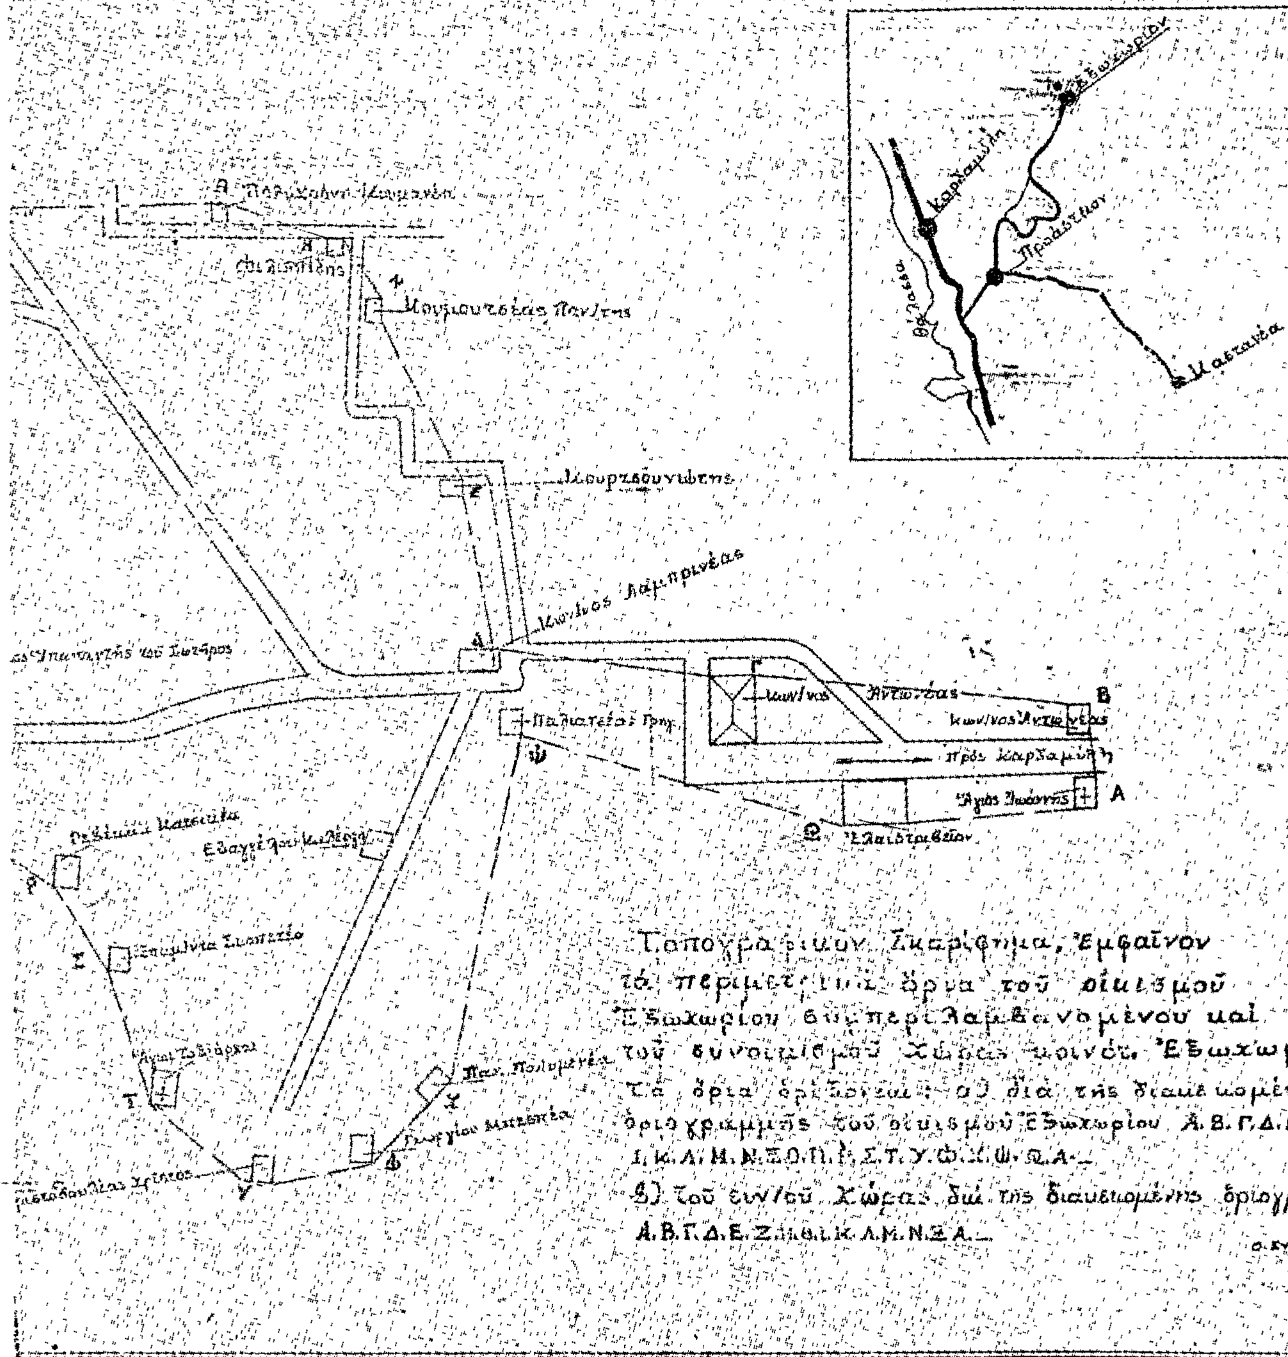
ΧΩΡΙΟΥ
Ἐξωχώριον
Καρδαμύλη
Θάλασσα
Πρόαστειον
Μαστακά
Κων/νος Λαμπρινέας
κων/νος Ἀντωνέας
κων/νος Ἀντωνέας
πρὸς Καρδαμύλη
Ἅγιος Ἰωάννης
Ἐλαιοτριβεῖον
Τοπογραφικὸν Σκαρίφημα, ἐμφαῖνον
τὰ περιμετρικὰ ὅρια τοῦ οἰκισμοῦ
Ἐξωχωρίου συμπεριλαμβανομένου καὶ
τοῦ συνοικισμοῦ Χώρας κοινότ. Ἐξωχωρίου.
Τὰ ὅρια ὁρίζονται: α) διὰ τῆς διακεκομμένης
ὁριογραμμῆς τοῦ οἰκισμοῦ Ἐξωχωρίου Α.Β.Γ.Δ.Ε.Ζ.Η.Θ.
Ι.Κ.Λ.Μ.Ν.Ξ.Ο.Π.Ρ.Σ.Τ.Υ.Φ.Χ.Ψ.Ω.Α.
β) τοῦ συν/σμοῦ Χώρας διὰ τῆς διακεκομμένης ὁριογραμμῆς.
Α.Β.Γ.Δ.Ε.Ζ.Η.Θ.Ι.Κ.Λ.Μ.Ν.Ξ.Α.
Ο ΣΥΝΤΑΞΑΣ

Ἀριθ. ΤΥ 6171 (3)

Περὶ χαρακτηρισμοῦ τῆς παρόδου Μακαρίου Ἐπισκόπου ὅτι ὑπάρχει πρὶν ἀπὸ τὸ ἔτος 1923 Ν. Πιερίας.

Ο ΝΟΜΑΡΧΗΣ ΠΙΕΡΙΑΣ

Ἔχοντας ὑπόψη:

1. Τὶς διατάξεις τοῦ ἄρθρου 20 τοῦ Ν. Δ/τος τῆς 7.7.23 «περὶ σχεδίων πόλεων κλπ.».

2. Τὶς διατάξεις τῶν ἄρθρων 1 καὶ 5 τοῦ Ν. 3200/55 «περὶ διοικητικῆς ἀποκεντρώσεως ὅπως αὐτὲς συμπληρώθηκαν μὲ τὸ Β.Δ. 532/70 «περὶ συμπληρώσεως τῶν διατάξεων περὶ διοικητικῆς ἀποκεντρώσεως».

3. Τὶς διατάξεις τῶν Β.Δ. 712/70, 677/71 καὶ 198/72.

4. Τὴν ἀπὸ 25.8.77 αἴτηση τοῦ Ἀντωνίου Μπάσδρα.

5. Τὸ διάγραμμα ἀποτυπώσεως τῆς πόλεως Κατερίνης ἀπὸ ἔτους 1927, στὸ ὁποῖο φαίνεται ἡ στὴν περίληψη πάροδος.

6. Τὸ τοπογραφικὸ διάγραμμα μὲ κλίμακα 1:500 ποὺ συντάχθηκε ἀπὸ τὸν Πολιτικὸ Ὑπ/κὸ Κλέαρχο Γώττα.

7. Τὰ πωλητήρια συμβόλαια 6216/22, 6487/23 καὶ 29212/54 τοῦ Συμβολαιογράφου Ξενοφῶντος Συλλοπούλου.

8. Τὸ πρακτικὸ τῆς ἀπὸ 6 Σεπτεμβρίου 1977 συνεδριάσεως τοῦ Νερ/κοῦ Συμβουλίου Δημ. Ἔργων (θέμα 5ον), μὲ τὸ ὁποῖο αὐτὸ γιὰ τοὺς λόγους ποὺ ἐκτίθενται στὴν εἰσήγηση καὶ ἀπὸ ὅσα ἐλέχθησαν καὶ διατυπώθηκαν ἀπὸ τὰ μέλη τοῦ Συμβουλίου, γνωμοδοτεῖ ὁμοφώνως ὅπως ἡ ἐν λόγῳ πάροδος χαρακτηρισθεῖ ὅτι ὑπάρχει πρὶν ἀπὸ τὸ ἔτος 1923.

Ἐπειδὴ ἀπὸ τὸ διάγραμμα ἀποτυπώσεως τῆς πόλεως Κατερίνης τοῦ ἔτους 1927 συμπεραίνεται ὅτι ἡ στὴν περίληψη πάροδος ὑπάρχει ὡς κοινόχρηστη ἀπὸ τὸ ἔτος 1927 καὶ ἀπὸ τὰ συμβόλαια στὰ ὁποῖα ἀναφέρεται ὅτι ἡ ἰδιοκτησία τοῦ αἰτοῦντος, ἡ ὁποία ἔχει πρόσωπο στὴν ἐν λόγω πάροδο προϋπῆρχε ἀπὸ πεντηκονταετίας καὶ πλέον προκύπτει ὅτι προϋφίσταται τοῦ ἔτους 1923 καὶ δεδομένου ὅτι κανένα στοιχεῖο περὶ τοῦ ἀντιθέτου δὲν ὑπάρχει, ἀποφασίζουμε:


Χαρακτηρίζουμε τὴν πάροδο Μακαρίου Ἐπισκόπου, ὅπως αὐτὴ φαίνεται στὸ τοπογραφικὸ διάγραμμα ποὺ συντάχθηκε ἀπὸ τὸν Πολ. Ὑπομ/κὸ Κλέαρχο Γώττα, ὅτι ὑπάρχει πρὶν ἀπὸ τὸ ἔτος 1923.

Ἡ ἀπόφαση αὐτὴ νὰ δημοσιευθεῖ στὴν Ἐφημερίδα τῆς Κυβερνήσεως.

Κατερίνη, 14 Σεπτεμβρίου 1977

Ὁ Νομάρχης

Ν. ΚΑΤΑΚΑΛΙΔΗΣ

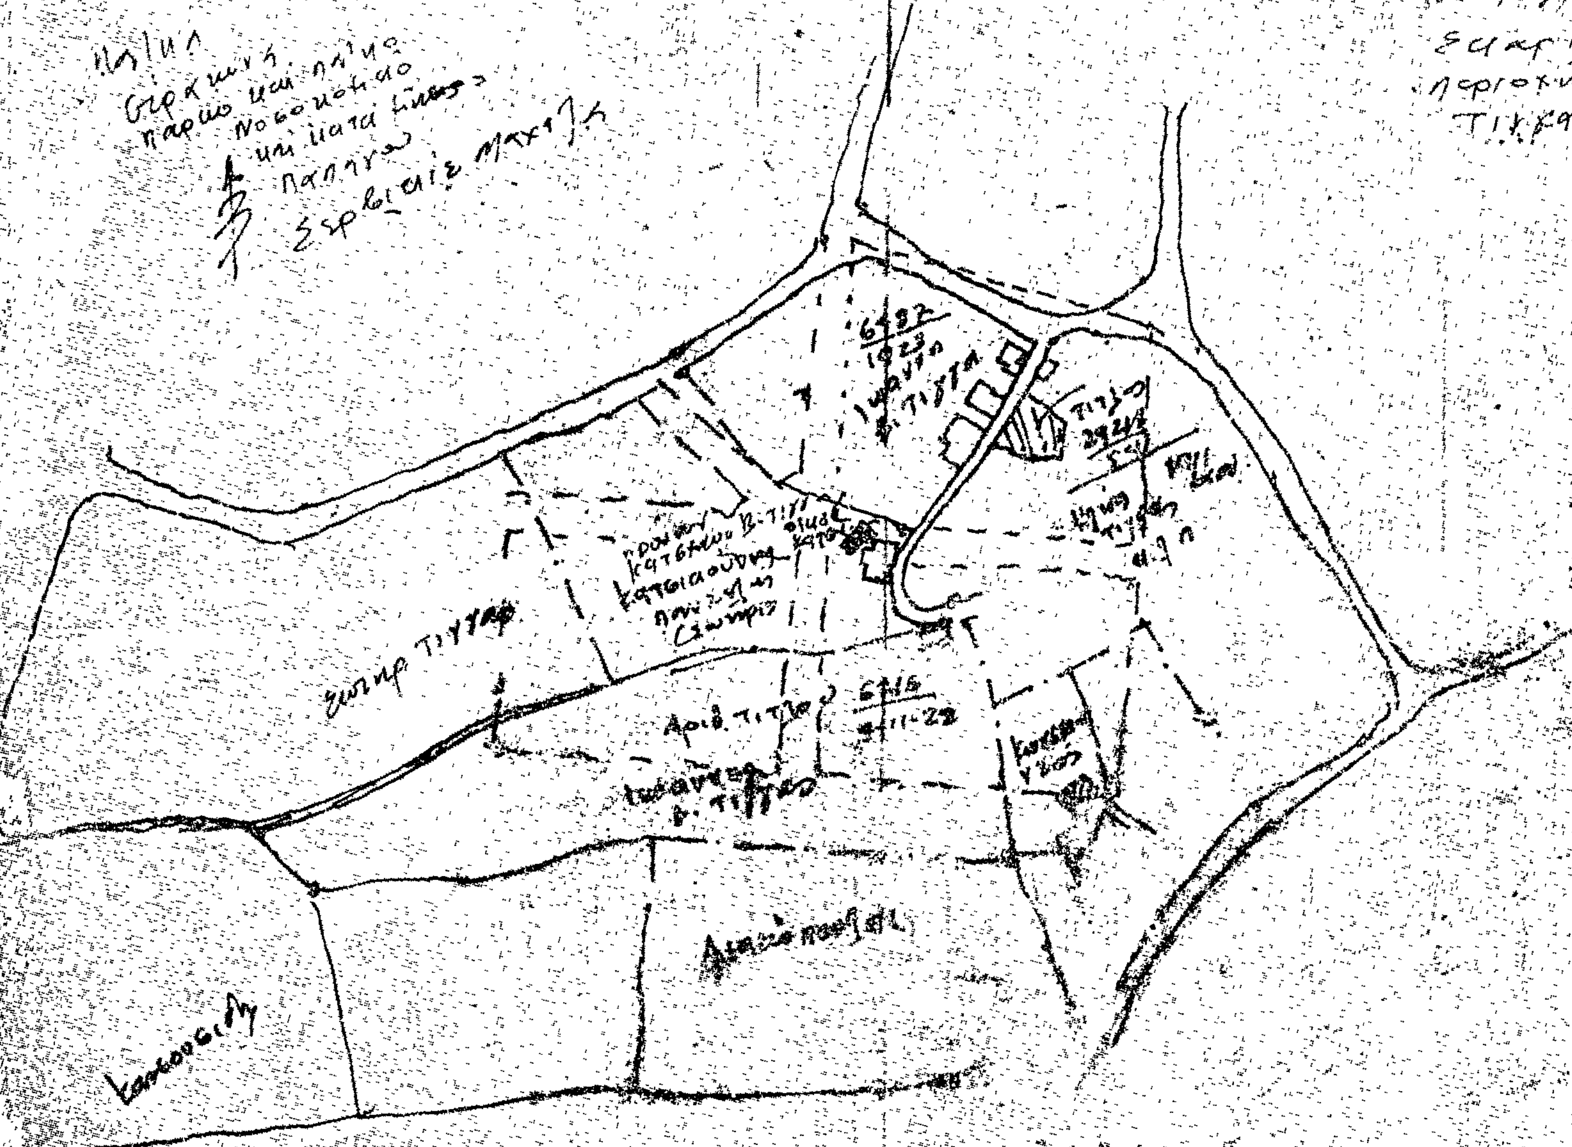
25-8-77
ΚΑΤΕΡΙΝΗ

ΑΝΑΚΟΙΝΩΣΕΙΣ

Ἀριθ. Γ. 37921 (4)

Περὶ εἰδοποιήσεως τῆς γενομένης καταθέσεως ἀποζημιώσεως ἀκινήτων ρυμοτομουμένων ἐκ τῆς ἐφαρμογῆς τοῦ ἐγκεκριμένου Πολεοδομικοῦ σχεδίου περιοχῆς Μεγάρων Ἀττικῆς.

Ο ΥΠΟΥΡΓΟΣ ΔΗΜΟΣΙΩΝ ΕΡΓΩΝ

Ἔχοντες ὑπ' ὄψει τὰς διατάξεις: α) Τοῦ ἀπὸ 17.7.1923 Ν. Δ/τος «περὶ σχεδίων πόλεων, κωμῶν κ.λ.π. συνοικισμῶν τοῦ Κράτους» καὶ β) τοῦ Ν. Δ/τος 797/71 «περὶ ἀναγκαστικῶν ἀπαλλοτριώσεων», φέρομεν εἰς γνῶσιν τῶν κεκτημένων ἢ ἀξιούντων δικαιώματα κυριότητος ἐπὶ ἀκινήτων ρυμοτομουμένων ἐκ τῆς ἐφαρμογῆς τοῦ ἐγκεκριμένου πολεοδομικοῦ σχεδίου εἰς Μέγαρα Ἀττικῆς, κατὰ τὰς ἐνδείξεις τῆς ὑπ' ἀριθ. 64/75 πράξεως ἀναλογισμοῦ τῆς Ὑπηρεσίας Πολεοδομίας Ἀθηνῶν, ὡς καὶ τῶν τυχὸν ἐπὶ τῶν ἀκινήτων τούτων ἐγγεγραμμένων ἐνυποθήκων δανειστῶν ἢ τρίτων ἐν γένει διεκδικητῶν ὅτι ἡ καθορισθεῖσα ἀποζημίωσις δυνάμει τῆς ὑπ' ἀριθ. 679/76 ἀποφάσεως τοῦ Μονομελοῦς Πρωτοδικείου Ἀθηνῶν κατετέθη εἰς τὸ Ταμεῖον Παρακαταθηκῶν καὶ Δανειων ὑπὲρ τῶν κάτωθι φερομένων ὡς ἰδιοκτητῶν τῶν ἀπαλλοτριωθέντων.

1. Γεωργίου Γκίνη
2. Νικολάου Μανώλη
3. Κυριάκου καὶ Χαρ. Γκίνη δραχ. 1.362.460.

Περὶ τῆς καταθέσεως ταύτης ἐξεδόθη τὸ ὑπ' ἀριθμὸν 475390/25.11.77 ἰσόποσον γραμμάτιον τοῦ Ταμείου Παρακαταθηκῶν καὶ Δανείων.

Ἡ παροῦσα δημοσιευθήτω διὰ τῆς Ἐφημερίδος τῆς Κυβερνήσεως.

Ἐν Ἀθήναις τῇ 7 Δεκεμβρίου 1977

Ἐντολῇ Ὑπουργοῦ
Ἡ Διευθύντης
κ.ά.α.
ΧΑΡ. ΚΑΚΟΥΔΑΚΗ

Ἀριθ. 37929 (5)

Περὶ εἰδοποιήσεως τῆς γενομένης καταθέσεως ἀποζημιώσεως ἀκινήτου ρυμοτομουμένων ἐκ τῆς ἐφαρμογῆς τοῦ ἐγκεκριμένου πολεοδομικοῦ σχεδίου περιοχῆς Κηφισιᾶς Ἀττικῆς.

Ο ΥΠΟΥΡΓΟΣ ΔΗΜΟΣΙΩΝ ΕΡΓΩΝ

Ἔχοντες ὑπ' ὄψει τὰς διατάξεις: α) Τοῦ ἀπὸ 17.7.1923 Ν. Δ/τος «περὶ σχεδίων πόλεων, κωμῶν κ.λ.π. συνοικισμῶν τοῦ Κράτους» καὶ β) τοῦ Ν. Δ/τος 797/71 «περὶ ἀναγκαστικῶν ἀπαλλοτριώσεων», φέρομεν εἰς γνῶσιν τῶν κεκτημένων ἢ ἀξιούντων δικαιώματα κυριότητος ἐπὶ ἀκινήτων ρυμοτομουμένων ἐκ τῆς ἐφαρμογῆς τοῦ ἐγκεκριμένου πολεοδομικοῦ σχεδίου εἰς Κηφισιὰ Ἀττικῆς κατὰ τὶς ἐνδείξεις τῆς ὑπ' ἀριθ. 2/73 πράξεως ἀναλογισμοῦ τῆς Ὑπηρεσίας Πολεοδομίας Ἀθηνῶν, ὡς καὶ τῶν τυχὸν ἐπὶ τῶν ἀκινήτων τούτων ἐγγεγραμμένων ἐνυποθήκων δανειστῶν ἢ τρίτων ἐν γένει διεκδικητῶν ὅτι ἡ καθορισθεῖσα ἀποζημίωσις δυνάμει τῆς ὑπ' ἀριθ. 5511/77 ἀποφάσεως τοῦ Πολυμελοῦς Πρωτοδικείου Ἀθηνῶν, κατετέθη εἰς τὸ Ταμεῖον Παρακαταθηκῶν καὶ Δανείων ὑπὲρ τῶν κάτωθι φερομένων ὡς ἰδιοκτητῶν τῶν ἀπαλλοτριωθέντων.

1. Παναγιώτα χήρα Ἰωάννου Παπίδα 408.400.

Περὶ τῆς καταθέσεως ταύτης ἐξεδόθη τὸ ὑπ' ἀριθμὸν 475394/25.11.77 ἰσόποσον γραμμάτιον τοῦ Ταμείου Παρακαταθηκῶν καὶ Δανείων.

Ἡ παροῦσα δημοσιευθήτω διὰ τῆς Ἐφημερίδος τῆς Κυβερνήσεως.

Ἐν Ἀθήναις τῇ 9 Δεκεμβρίου 1977

Ἐντολῇ Ὑπουργοῦ
Ἡ Διευθύντης
κ.ά.α.
ΧΑΡ. ΚΑΚΟΥΔΑΚΗ

Ἀριθ. Ε. 37922 (6)

Περὶ εἰδοποιήσεως τῆς γενομένης καταθέσεως ἀποζημιώσεως ἀκινήτων ρυμοτομουμένων ἐκ τῆς ἐφαρμογῆς τοῦ ἐγκεκριμένου πολεοδομικοῦ σχεδίου περιοχῆς Γαλατσίου.

Ο ΥΠΟΥΡΓΟΣ ΔΗΜΟΣΙΩΝ ΕΡΓΩΝ

Ἔχοντες ὑπ' ὄψει τὰς διατάξεις: α) Τοῦ ἀπὸ 17.7.1923 Ν. Δ/τος «περὶ σχεδίων πόλεων, κωμῶν κ.λ.π. συνοικισμῶν τοῦ Κράτους» καὶ β) τοῦ Ν. Δ/τος 797/71 «περὶ ἀναγκαστικῶν ἀπαλλοτριώσεων», φέρομεν εἰς γνῶσιν τῶν κεκτημένων ἢ ἀξιούντων δικαιώματα κυριότητος ἐπὶ ἀκινήτων ρυμοτομουμένων ἐκ τῆς ἐφαρμογῆς τοῦ ἐγκεκριμένου πολεοδομικοῦ σχεδίου εἰς Γαλάτσι κατὰ τὰς ἐνδείξεις τῆς ὑπ' ἀριθμὸν 245/71 πράξεως ἀναλογισμοῦ τῆς Ὑπηρεσίας Πολεοδομίας Ἀθηνῶν, ὡς καὶ τῶν τυχὸν ἐπὶ τῶν ἀκινήτων τούτων ἐγγεγραμμένων ἐνυποθήκων δανειστῶν ἢ τρίτων ἐν γένει διεκδικητῶν ὅτι ἡ καθορισθεῖσα ἀποζημίωσις δυνάμει τῆς ὑπ' ἀριθ. 702/76 ἀποφάσεως τοῦ Μονομελοῦς Πρωτοδικείου Ἀθηνῶν, κατετέθη εἰς τὸ Ταμεῖον Παρακαταθηκῶν καὶ Δανείων ὑπὲρ τῶν κάτωθι φερομένων ὡς ἰδιοκτητῶν τῶν ἀπαλλοτριωθέντων.

1) Κυριακούλας Τζένου
2) Εἰρήνης Μυλωνᾶ δραχ. 3.872.250.

Περὶ τῆς καταθέσεως ταύτης ἐξεδόθη τὸ ὑπ' ἀριθμὸν 475391/25.11.77 ἰσόποσον γραμμάτιον τοῦ Ταμείου Παρακαταθηκῶν καὶ Δανείων.

Ἡ παροῦσα δημοσιευθήτω διὰ τῆς Ἐφημερίδος τῆς Κυβερνήσεως.

Ἐν Ἀθήναις τῇ 7 Δεκεμβρίου 1977

Ἐντολῇ Ὑπουργοῦ
Ἡ Διευθύντης
κ.ά.α.
ΧΑΡ. ΚΑΚΟΥΔΑΚΗ

ΕΚ ΤΟΥ ΕΘΝΙΚΟΥ ΤΥΠΟΓΡΑΦΕΙΟΥ